


# Path

1層目(1階)


1層目：各住居、個室プランが生まれ、住居間にはプライベート空間の接する、1m巾の味ある路地を生む

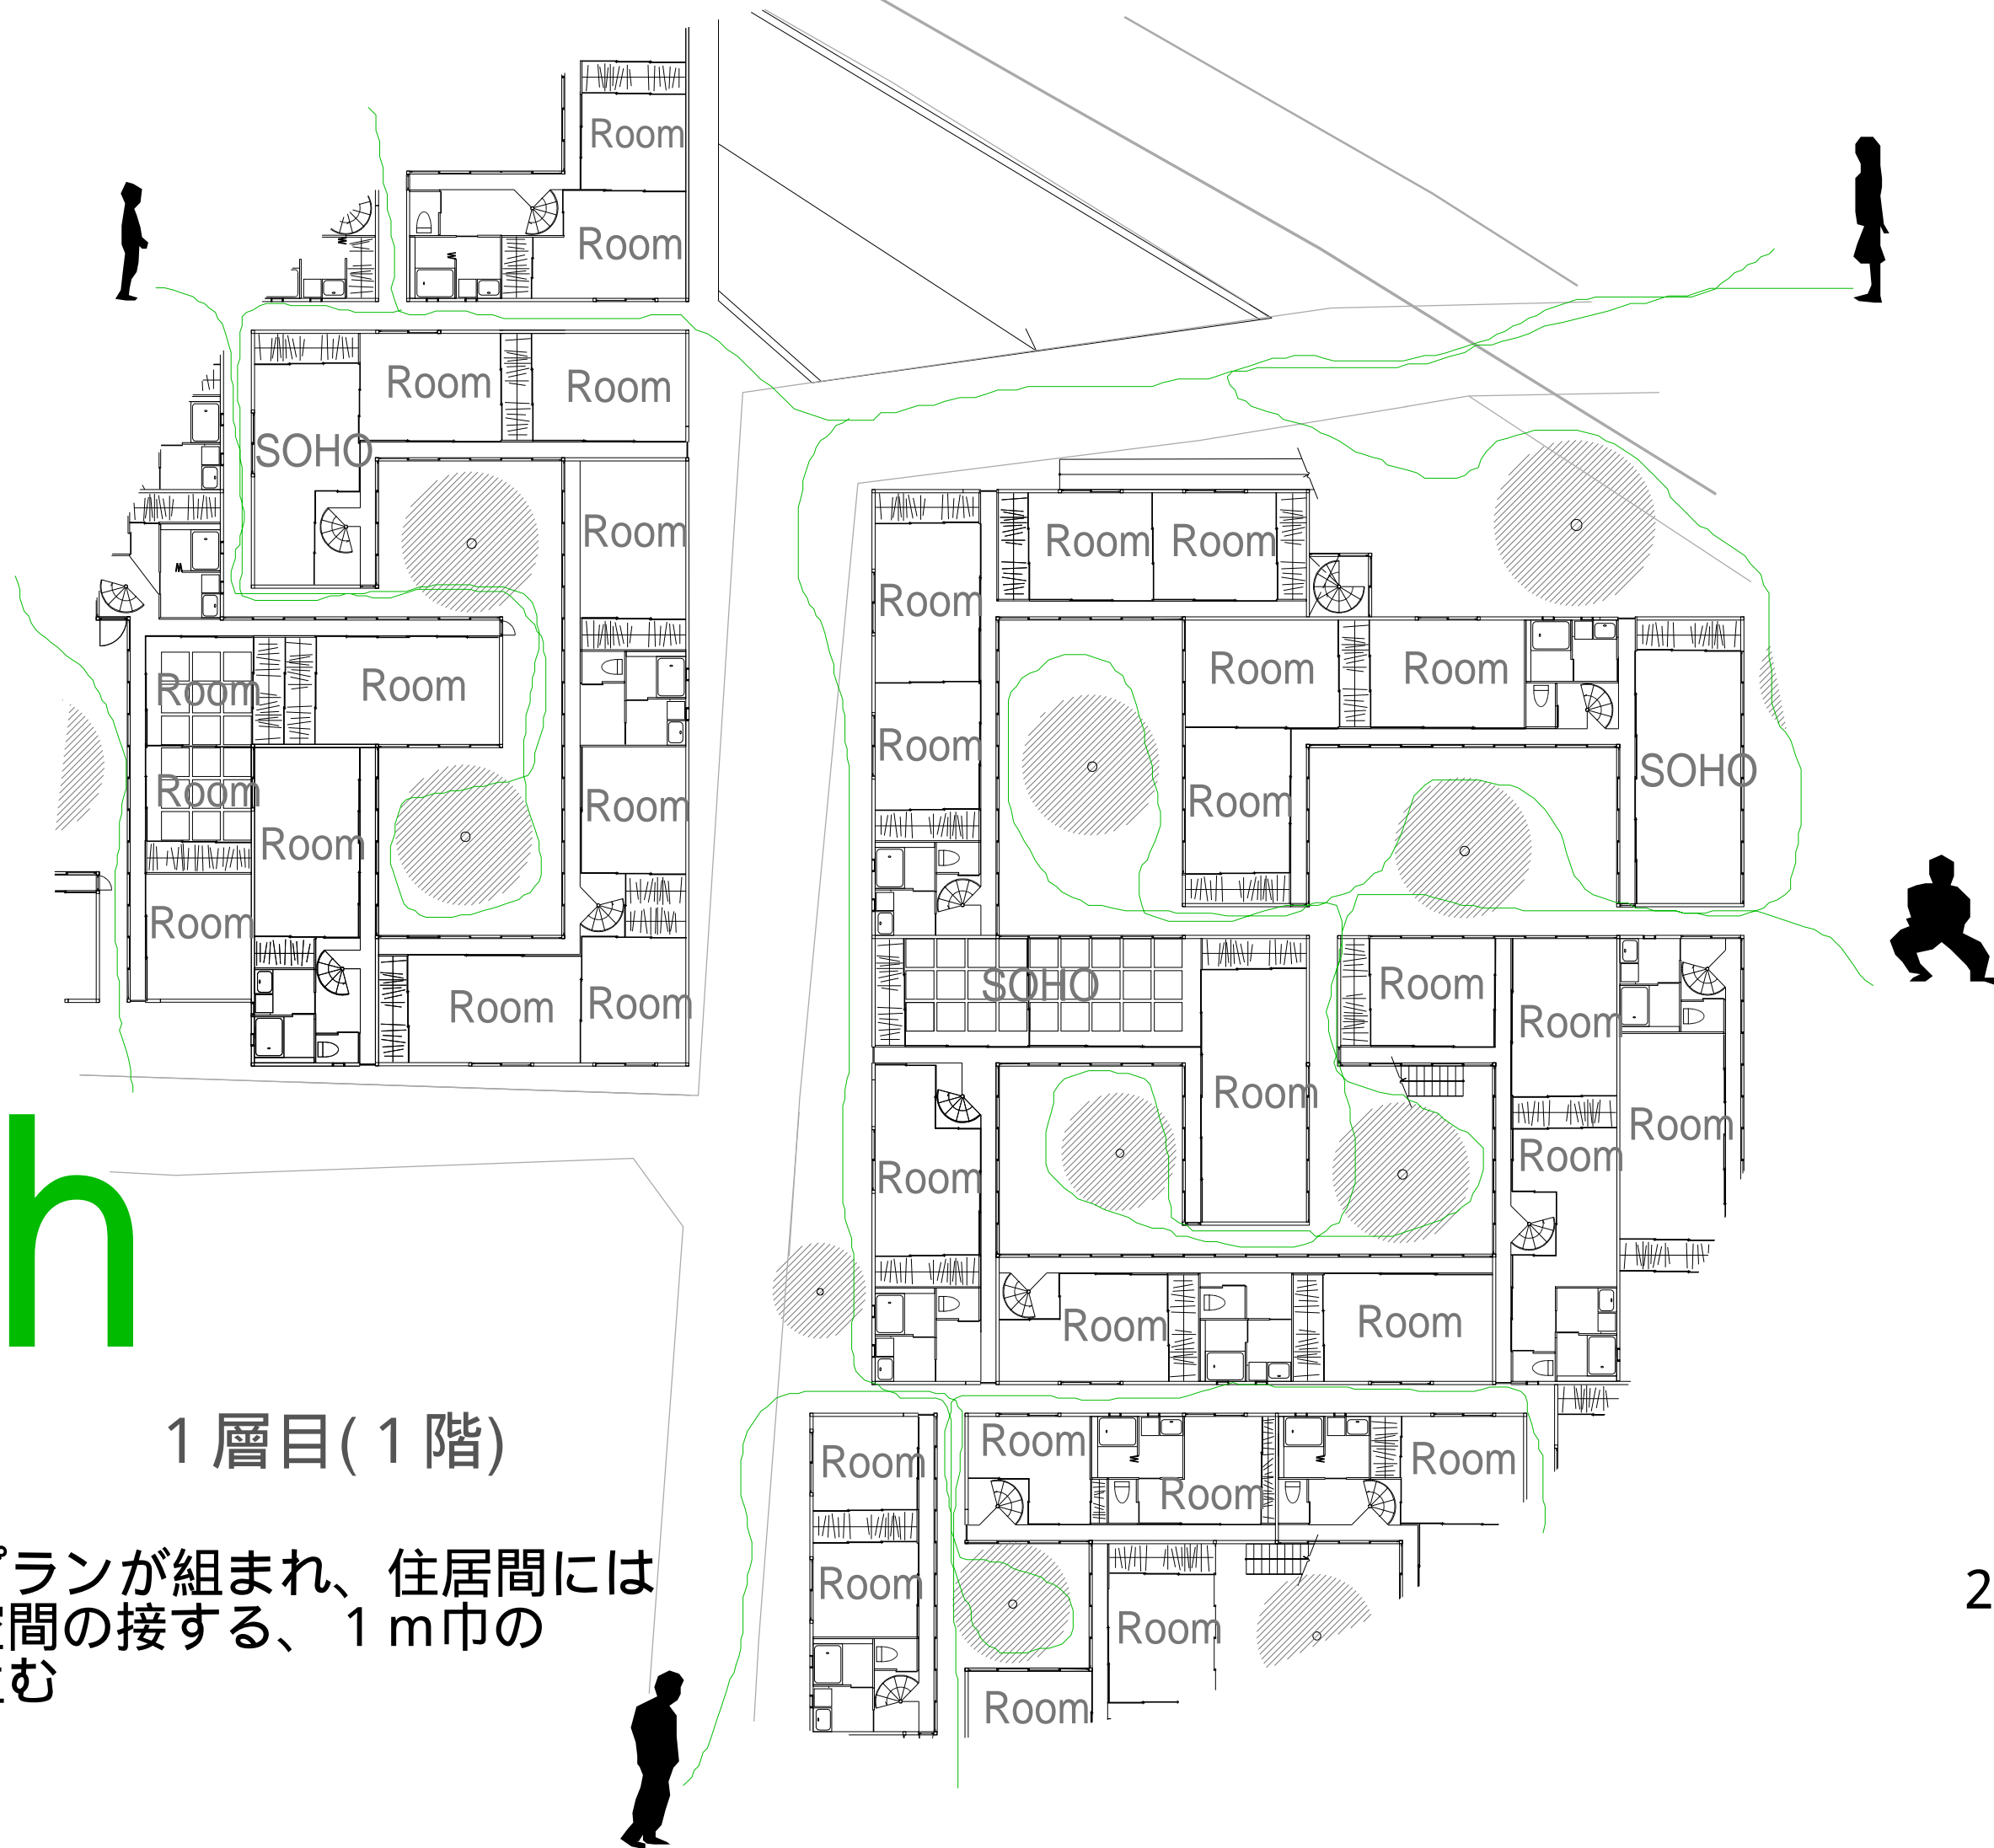


# Road

2層目(2階)

2層目：各住居、L・D・Kプランが生まれ、無数のパブリック空間が囲う、開かれた4m巾のRoof Roadとして、目白通りと鬼子母神参道を繋ぐ明確な線を生む

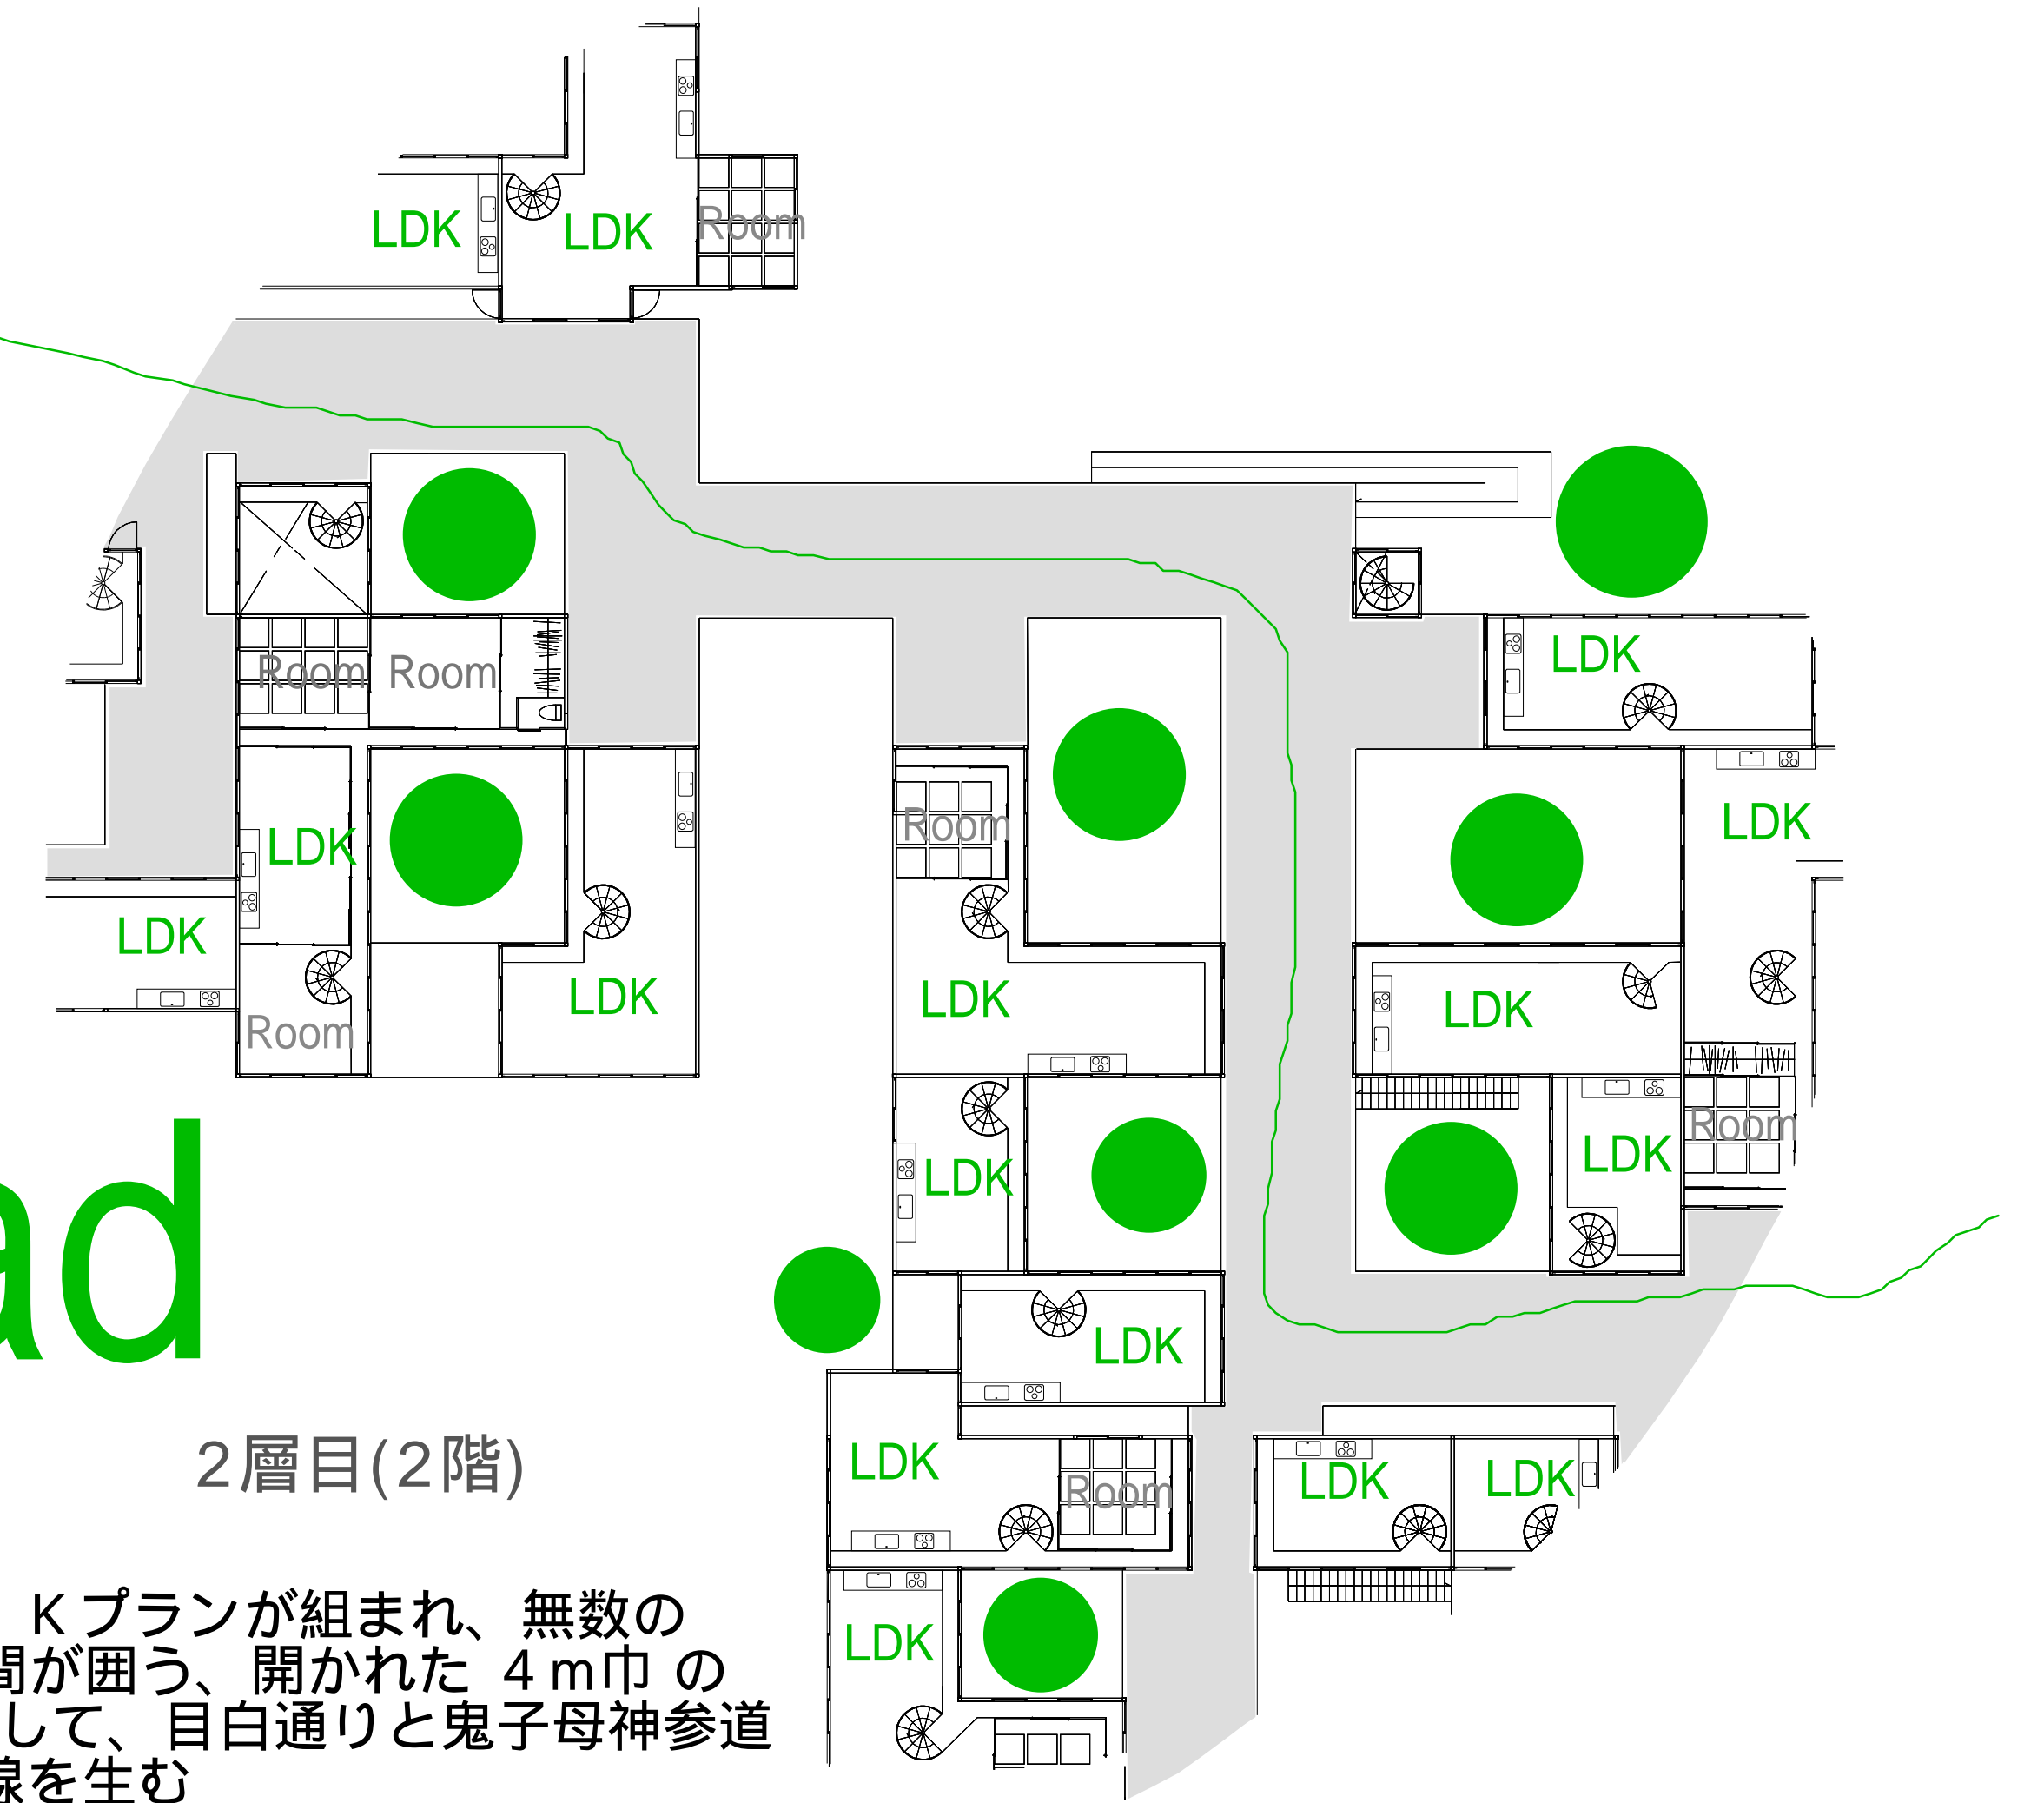

MEJIRO STREETとKISHIBOJINMAE STATIONを繋ぐ“みち”

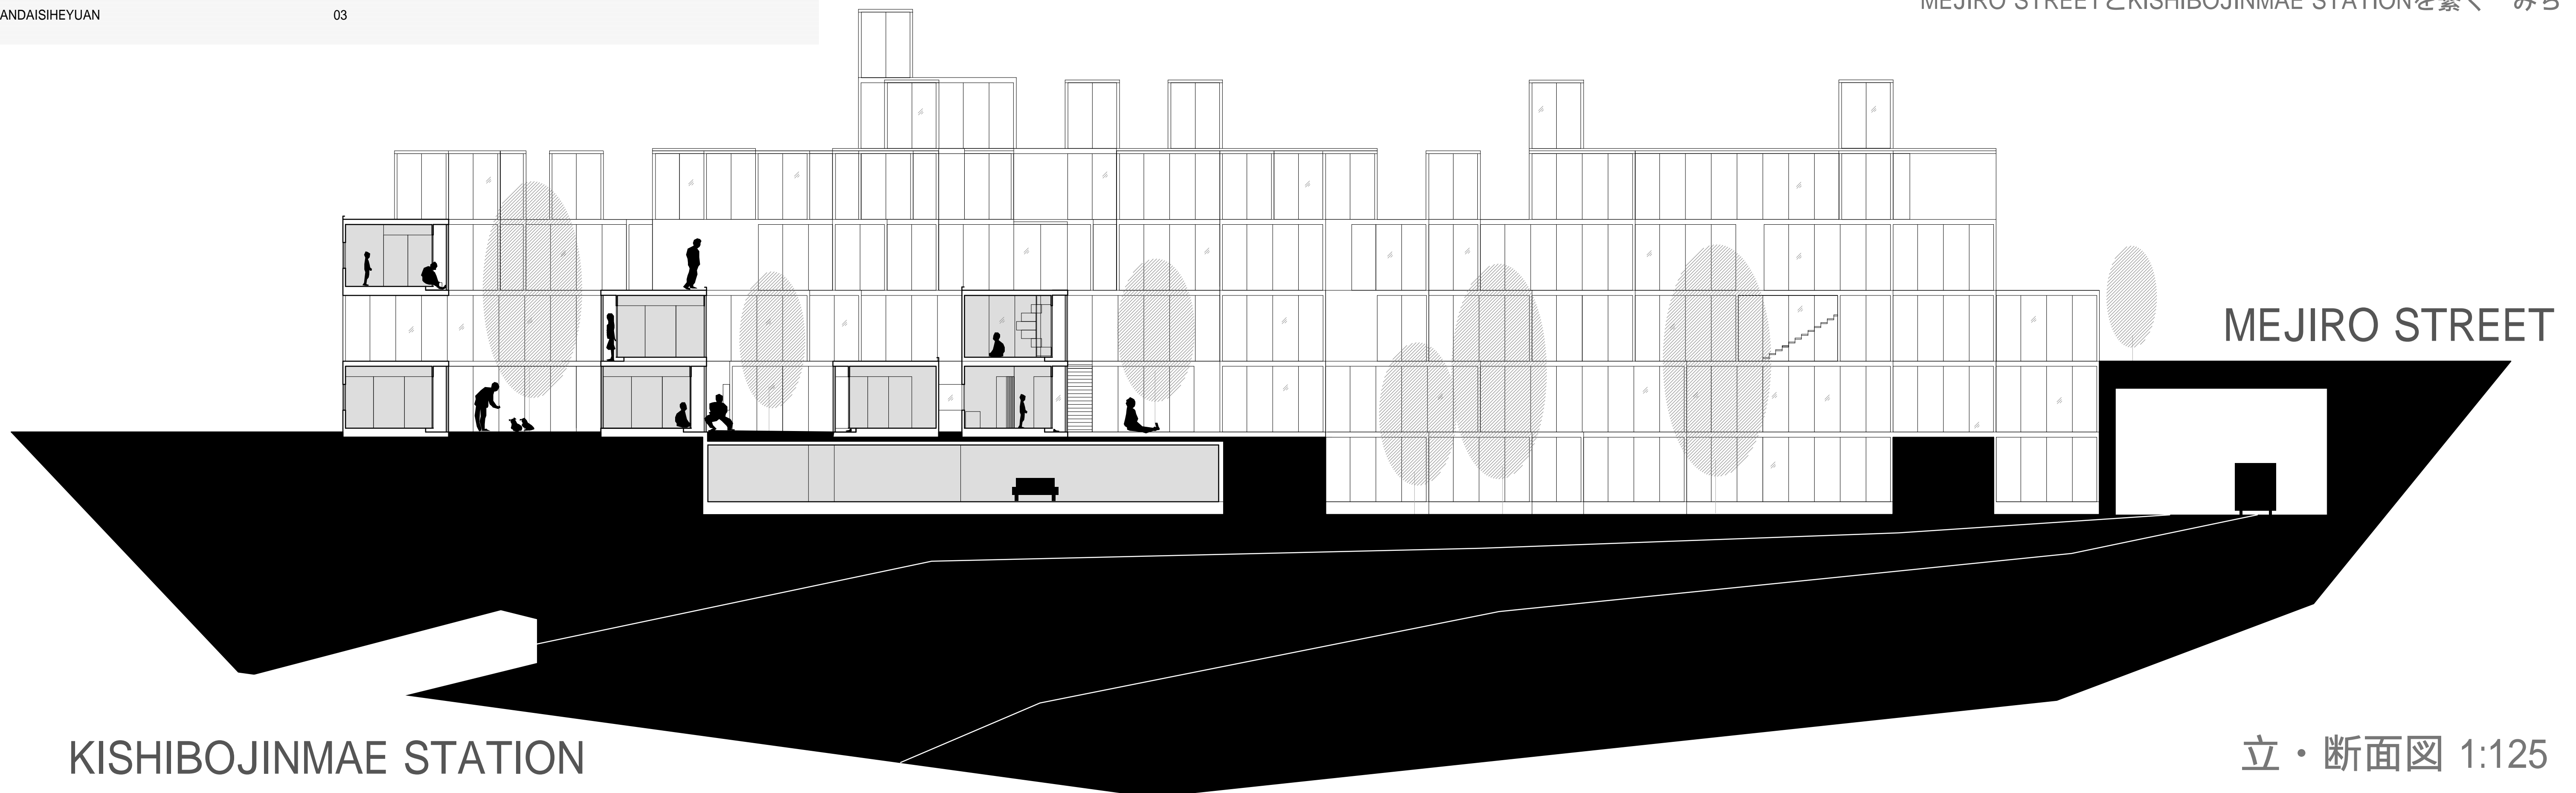

MEJIRO STREET

KISHIBOJINMAE STATION

立・断面図 1:125